


Plan de situatie

CIRCUIT VITEZA AUTO - MOTO
LUNGIME TRASEU = 3987 m
SUPRAFATA TOTALA DE
CONSTRUCTIE = 9 ha

Lacul Rodeanu

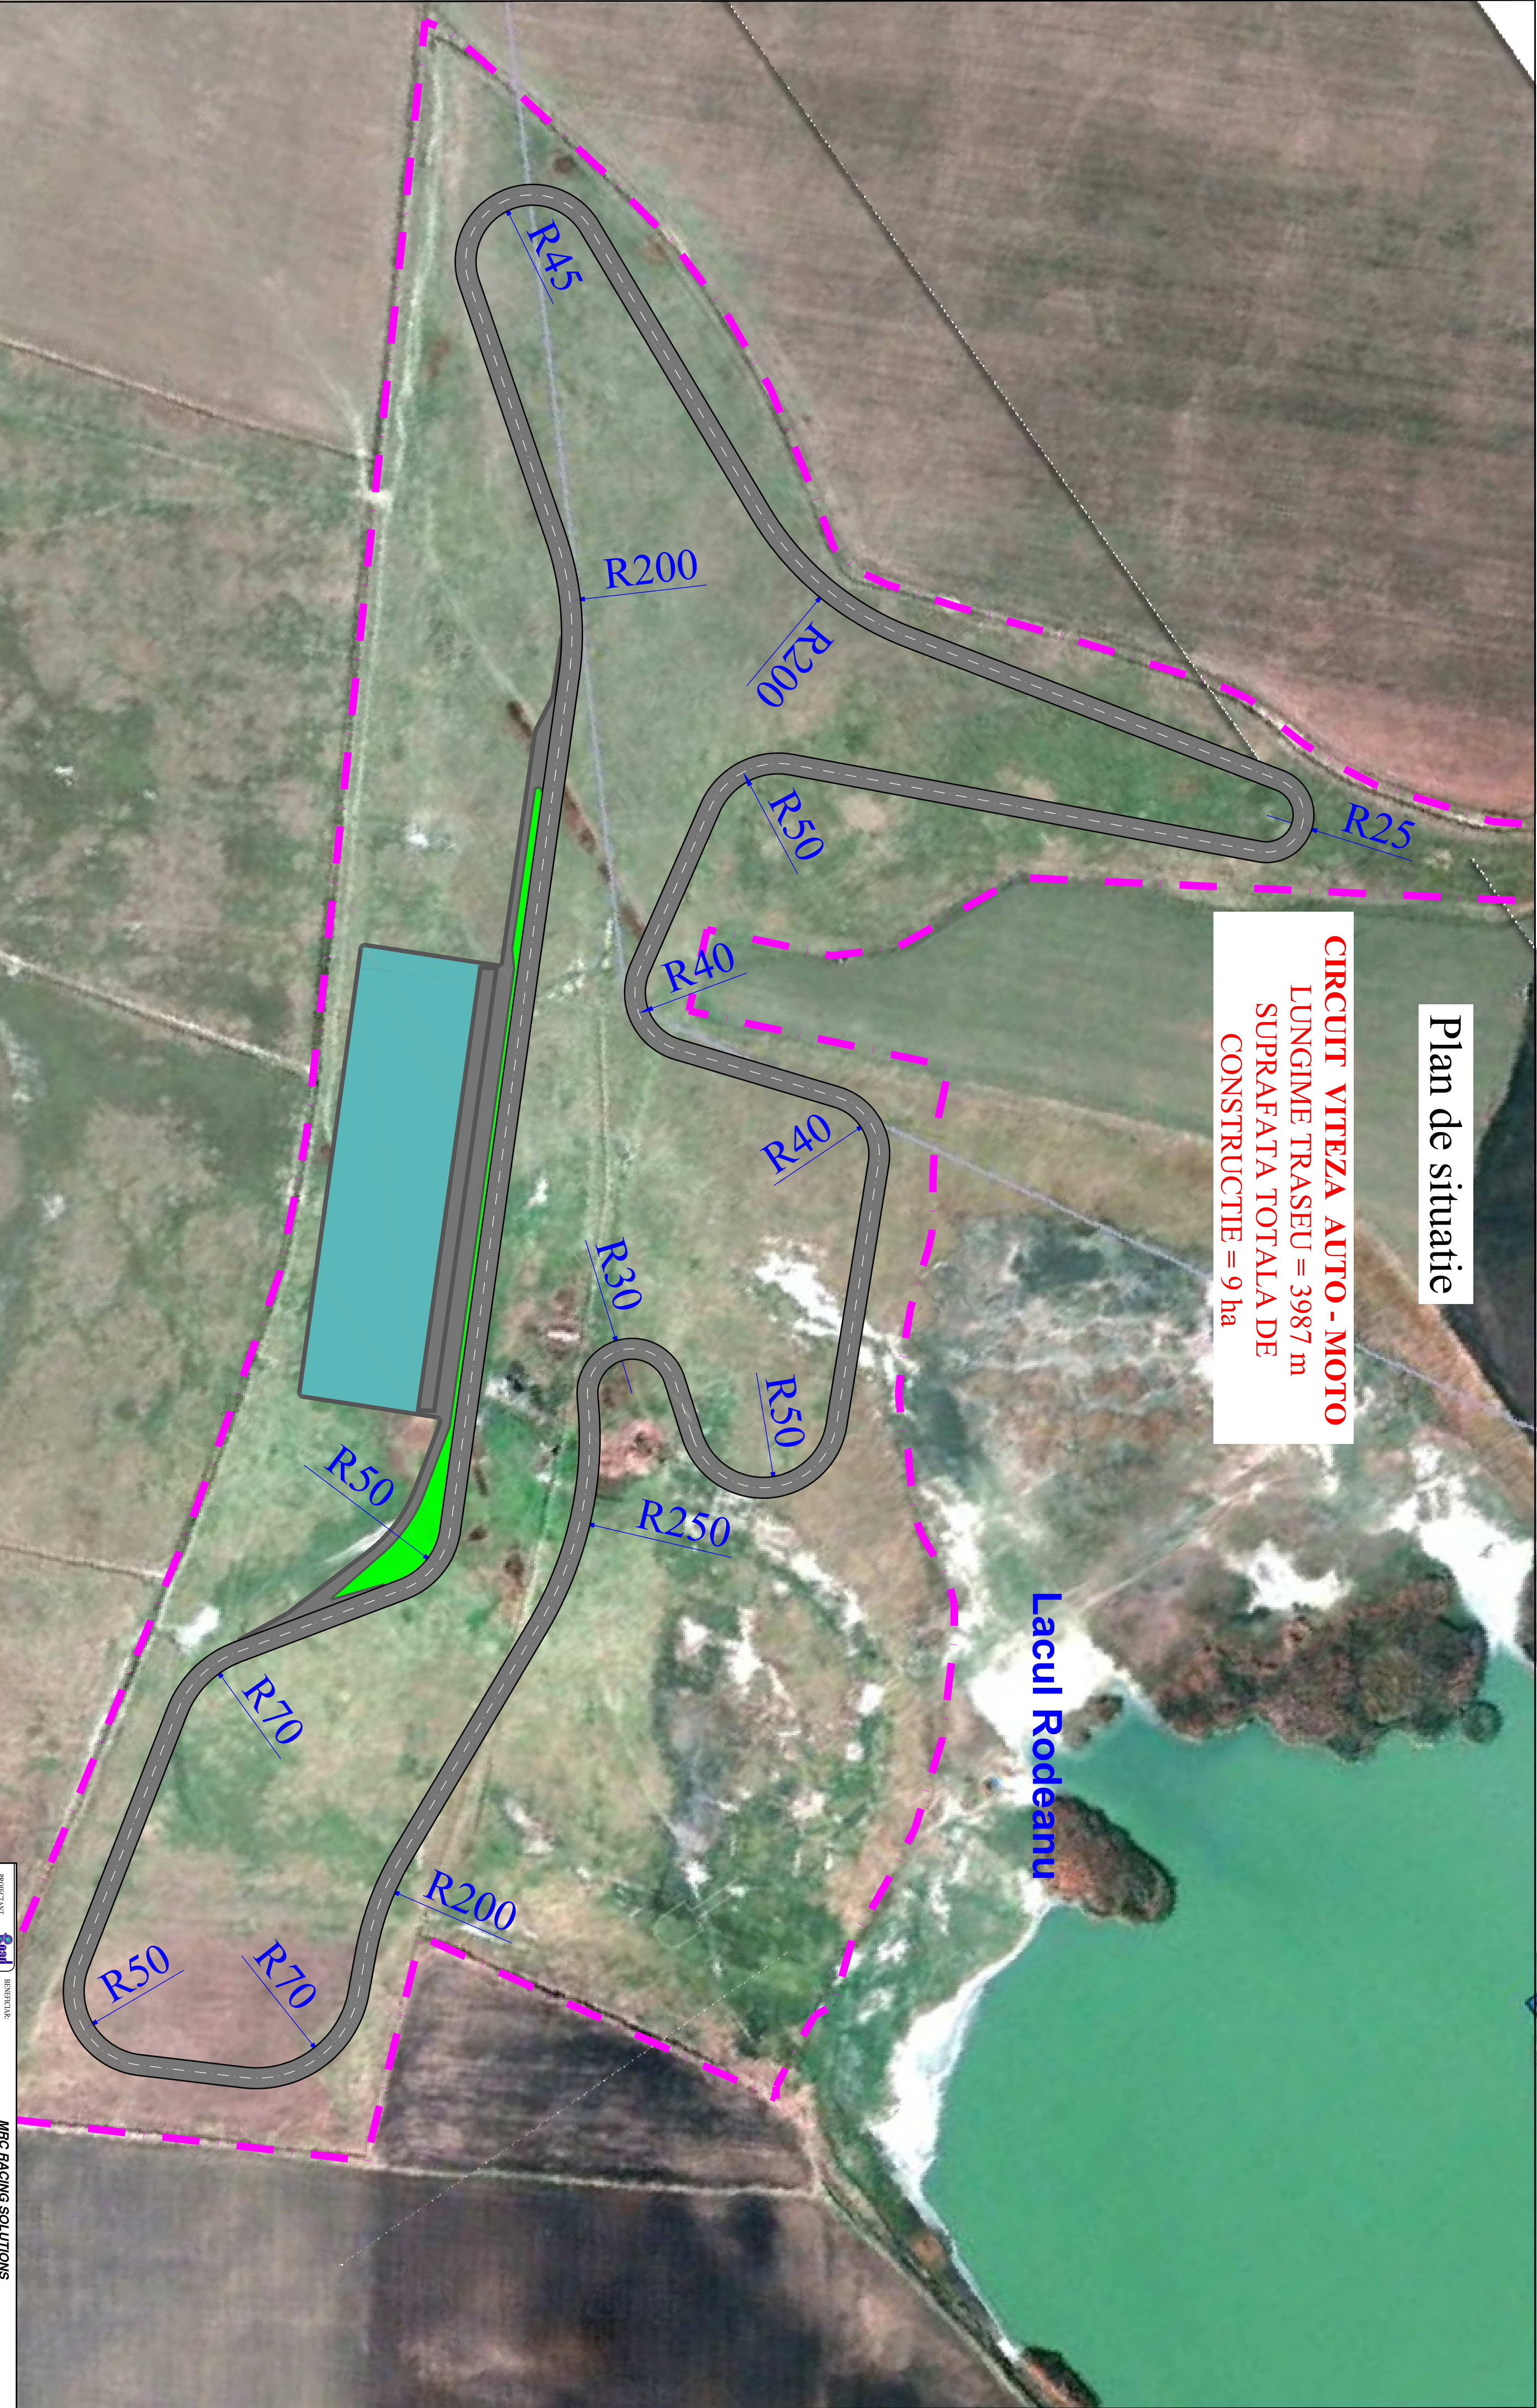

PROIECTANT Cond ING. DRAGOMIR I. BUCUR PROIECT DE INVESTIȚII ȘI MANAGEMENT		BENEFICIAR MRC RACING SOLUTIONS MUNICIPIUL BUCUREȘTI		DATA 2011
Sose. N. Timișoara nr. 10, Buc. 20, scara B, ap. 17, Tel: 021-403.21.10.53		Documentație CIRCUIT VITEZA AUTO - MOTO COMUNA ADÂNCĂȚA, Județul IALOMIȚA		SCARA
Proiectant Ing. C. Popescu	Verificat Ing. B. Cristea	Șef proiect Ing. H. Cristea	PLAN DE SITUAȚIE	
Redactor Ing. P. Lăbu			PLAN Nr.	