


Plan de situation

CIRCUIT VITEZA AUTO - MOTO
LUNGIME TRASEU = 4143.065 m
SUPRAFATA TOTALA DE
CONSTRUCTIE = 9 ha

Lacul Rodeanu

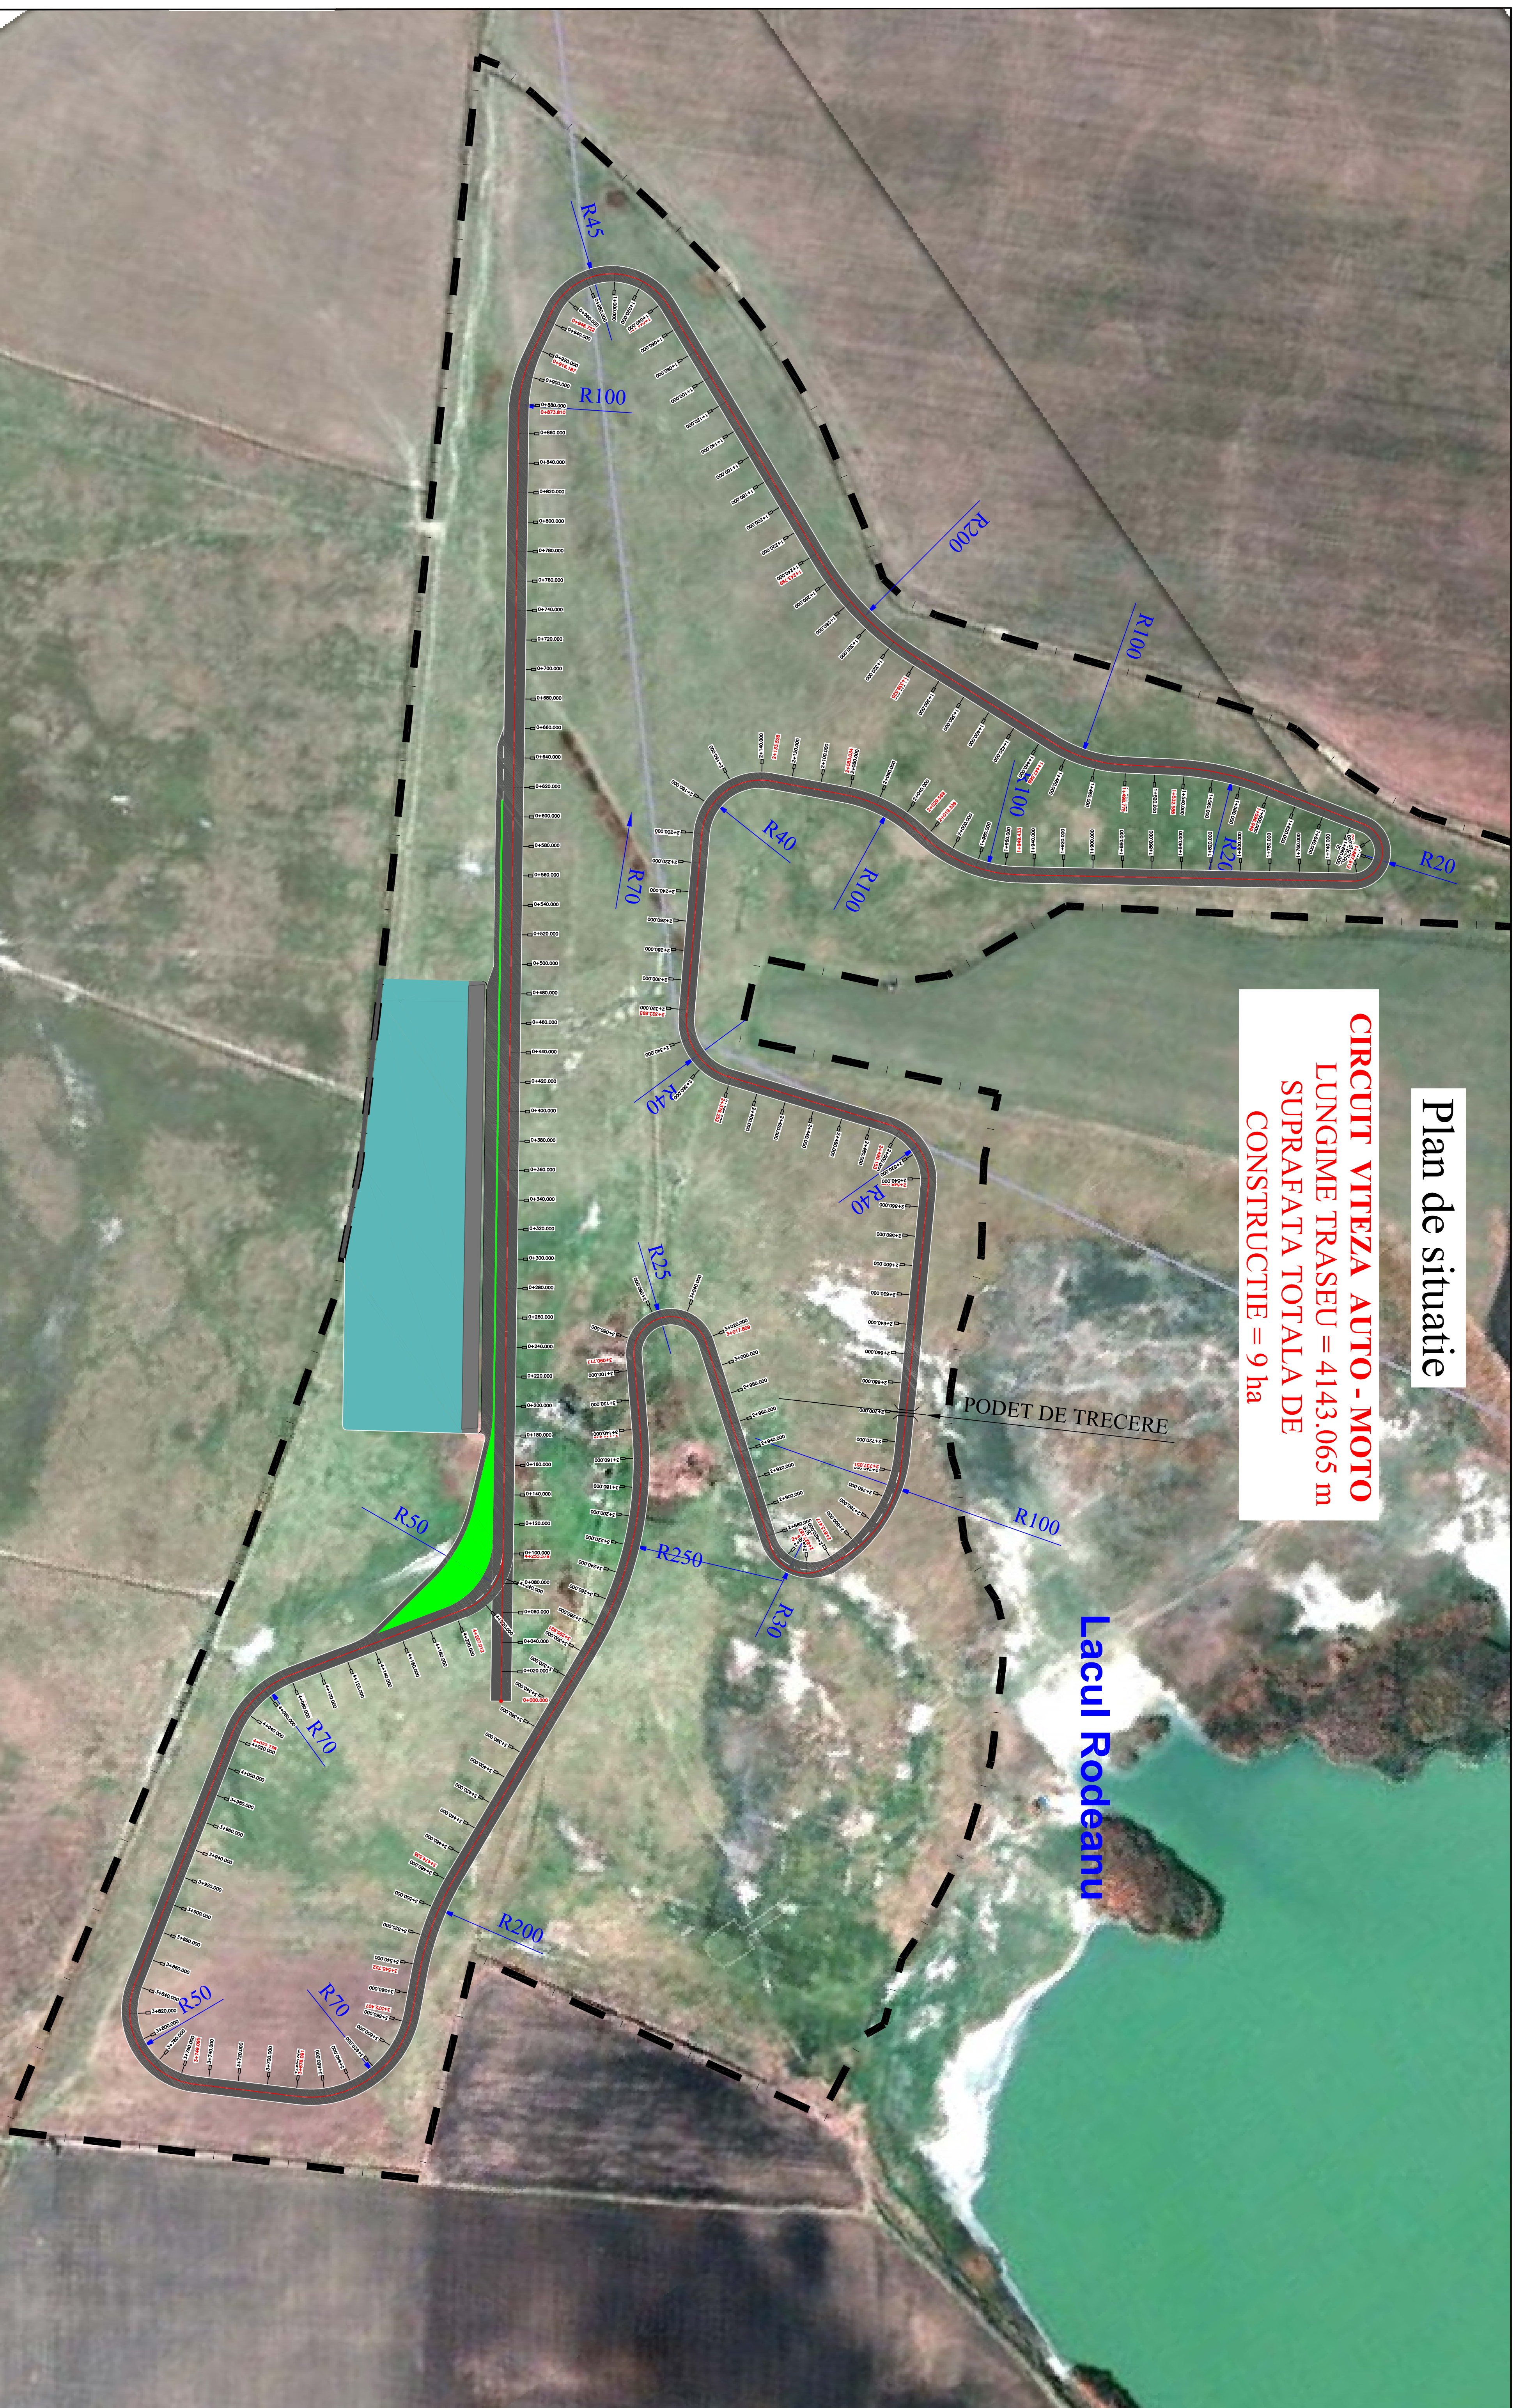

PROIECTANT  PROIECTANT PROIECTAREA SI LUCRAREA		BENEFICIAR MRC RACING SOLUTIONS MUNICIPIUL BUCURESTI		DATA 2012
Nr. N. Traseu nr. 10, Bld. 20 Sept. 117, Tel. 040221.10.53		PLAN DE PROIECTARE - PT - DORE		SC. SCA 1 : 2500
Denumire obiectiv CIRCULTE AUTO - MOTO CONCURA AVANCATA, Judeul IALOMITA		PLAN DE ANSAMBLU CIRCULTE VITEZA AUTO - MOTO		
Proiectant Ing. C. Popescu		Ser. proiecte Ing. B. Cristea		PLAN Nr.
Revisor Ing. P. Liviu		Verificat Ing. B. Cristea		